




2・3階平面図 縮尺約1/190

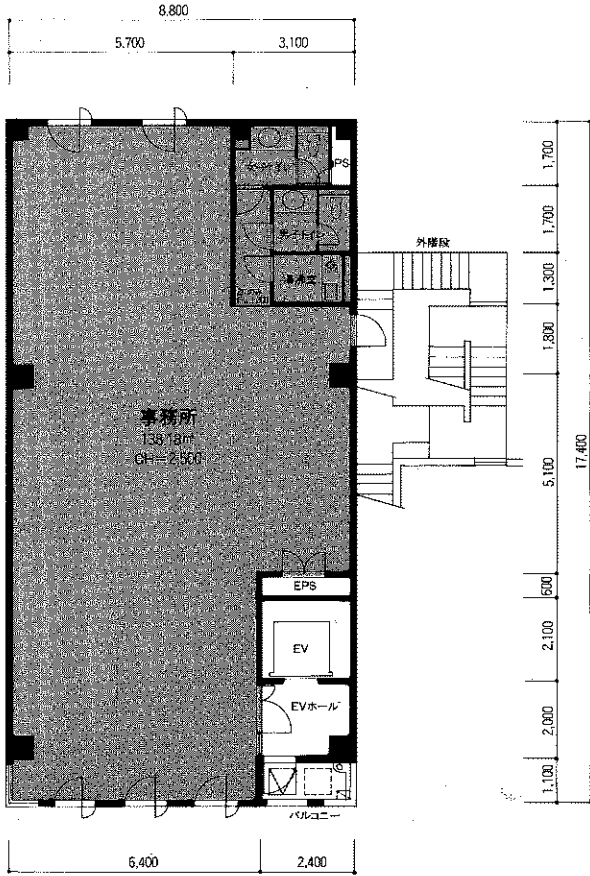


4階平面図 縮尺約1/190

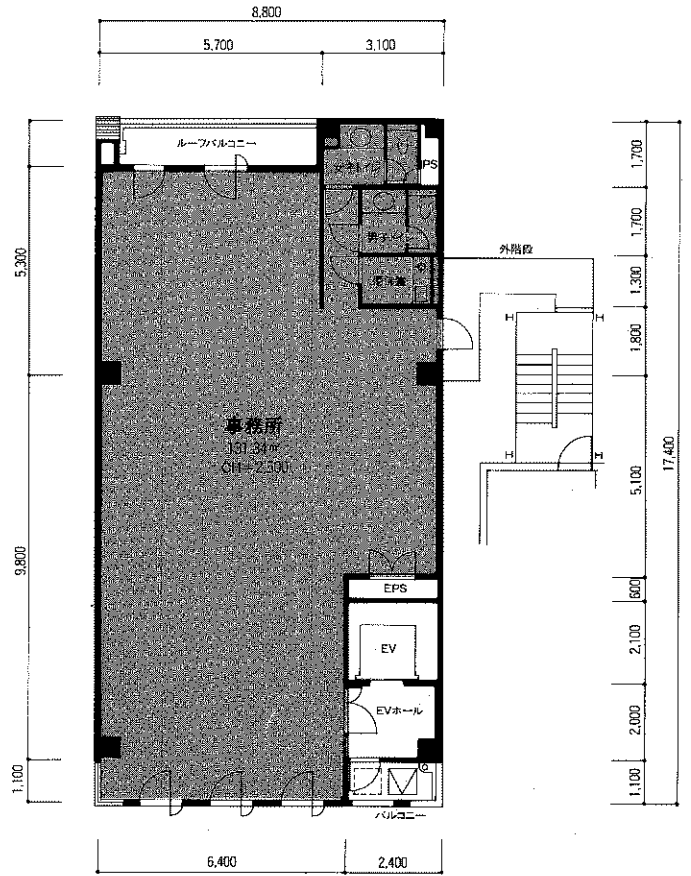

5階平面図 縮尺約1/190

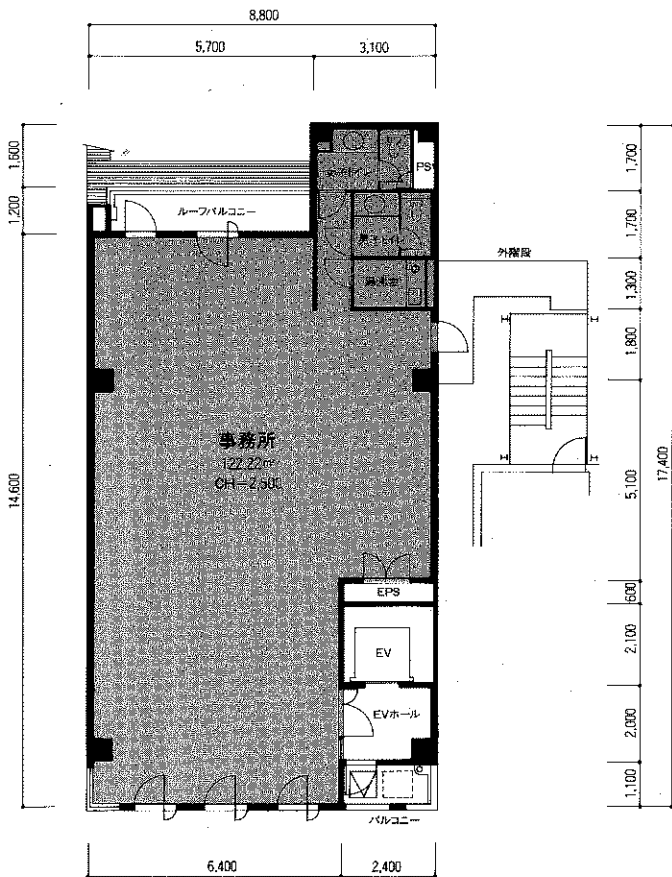

6階平面図 縮尺約1/190

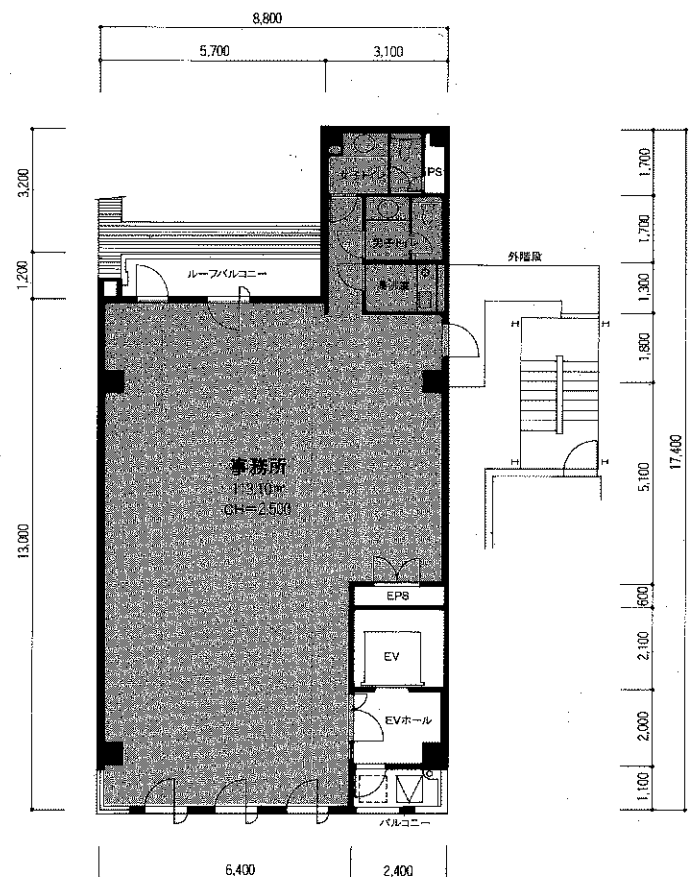

の部分は契約面積です。